

ROMÂNIA
JUDEȚUL NEAMȚ
COMUNA DRĂGĂNEȘTI

PROIECT DE HOTĂRÂRE
NR. DIN 05.2026

Privind însușirea și introducerea unui imobil- teren în domeniul privat al
Comunei Drăgănești, Județul Neamț

Nechifor Ion- primarul comunei Drăgănești;

Având în vedere:

- Referatul de aprobare a primarului comunei Drăgănești, nr. 885 din 07.04.2026;
- Raportul de specialitate al compartimentului urbanism nr. 886 din 07.04.2026;
- Avizul consultativ al comisiilor de specialitate ale Consiliului local Drăgănești;

În conformitate cu prevederile :

- Art.353 din OUG nr. 57/2019 privind Codul Administrativ privind bunurile din domeniul privat;
- Art.876 din Codul civil referitor la dreptul de proprietate privată;
- Legii nr. 7/1996 a cadastrului și a publicității imobiliare;

În temeiul art.129 alin.(2) lit.c) și art. 139 alin.(3) din OUG nr. 57/2019 privind Codul administrativ cu modificările și completările ulterioare;

P R O P U N :

Art.1. Se aprobă introducerea în domeniul privat al comunei Drăgănești a suprafeței de teren de 420 mp, teren arabil , situată în intravilanul comunei Drăgănești, sat Șoimărești, identificată conform Planului de amplasament și delimitare conform Anexei 1 la prezenta .

Art.2. Terenul meșionat la art.1 are următoarele vecinătăți :

- Nord: Islaz comuna Drăgănești
- Sud: Drum Județean;
- Est: Proprietate Woold & Fihs SRL;
- Vest: Proprietatea doamnei Morar Elena.

Art.3.- Imobilul identificat se va inscrie în inventarul bunurilor care aparțin domeniului privat al comunei și se va proceda la intabularea dreptului de proprietate în Cartea Funciară pe numel Comunei Drăgănești .

Art.4. Primarul comunei Drăgănești , prin aparatul de specialitate, va aduce la îndeplinire prevederile prezentei hotărâri.

Art.5 Prezenta hotărâre se comunică Instituției Prefectului, Primarului și compartimentelor interesate.


**INIȚIATOR
P R I M A R
ION NECHIFOR**



**Avizat pentru legalitate,
SECRETAR GENERAL,
CRISTINA GĂINĂ**

Plan de amplasament și delimitare a imobilului
Scara 1:500

Nr. cadastral	Suprafața măsurată a imobilului (mp)	Adresa imobilului
	420 mp	Intravilan Soimaresti, com. Draganesti, jud. Neamt
Carte Funciara nr.	Unitatea Administrativ Teritorială (UAT)	
	Draganesti	

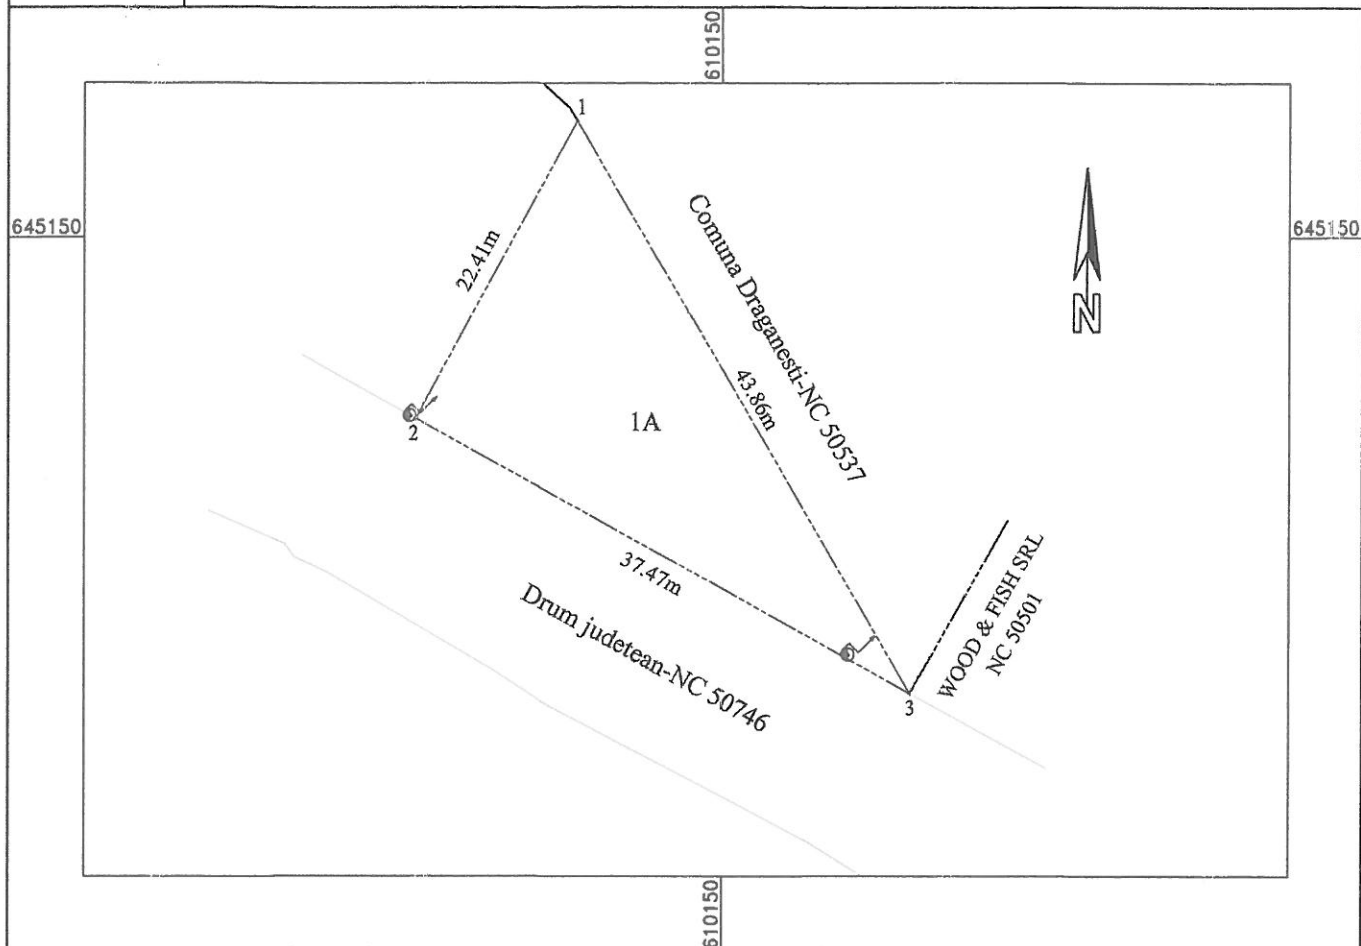

A. Date referitoare la teren


Nr. parcelă	Categorie de folosință	Suprafața (mp)	Mențiuni
1.	A	420	Teren neimprejmuit
Total		420	

B. Date referitoare la construcții

Cod construcție	Destinația	Suprafața construită la sol (mp)	Mențiuni
Total			

Suprafața totală măsurată a imobilului = 420 mp

<p>Executant : SANDULACHE I. Andrei-Ionut Autorizație serie RO-NT-F, nr. 0136, Categorie B</p> <p>Confirm executarea măsurătorilor la teren, corectitudinea întocmirii documentației cadastrale și corespondența acestora cu realitatea din teren</p> <p align="center">Data 13.06.2025</p>	<p align="center">Inspector</p> <p align="center">Confirm atribuirea numărului cadastral și introducerea imobilului în sistemul integrat de cadastru și carte funciara</p>
---	--

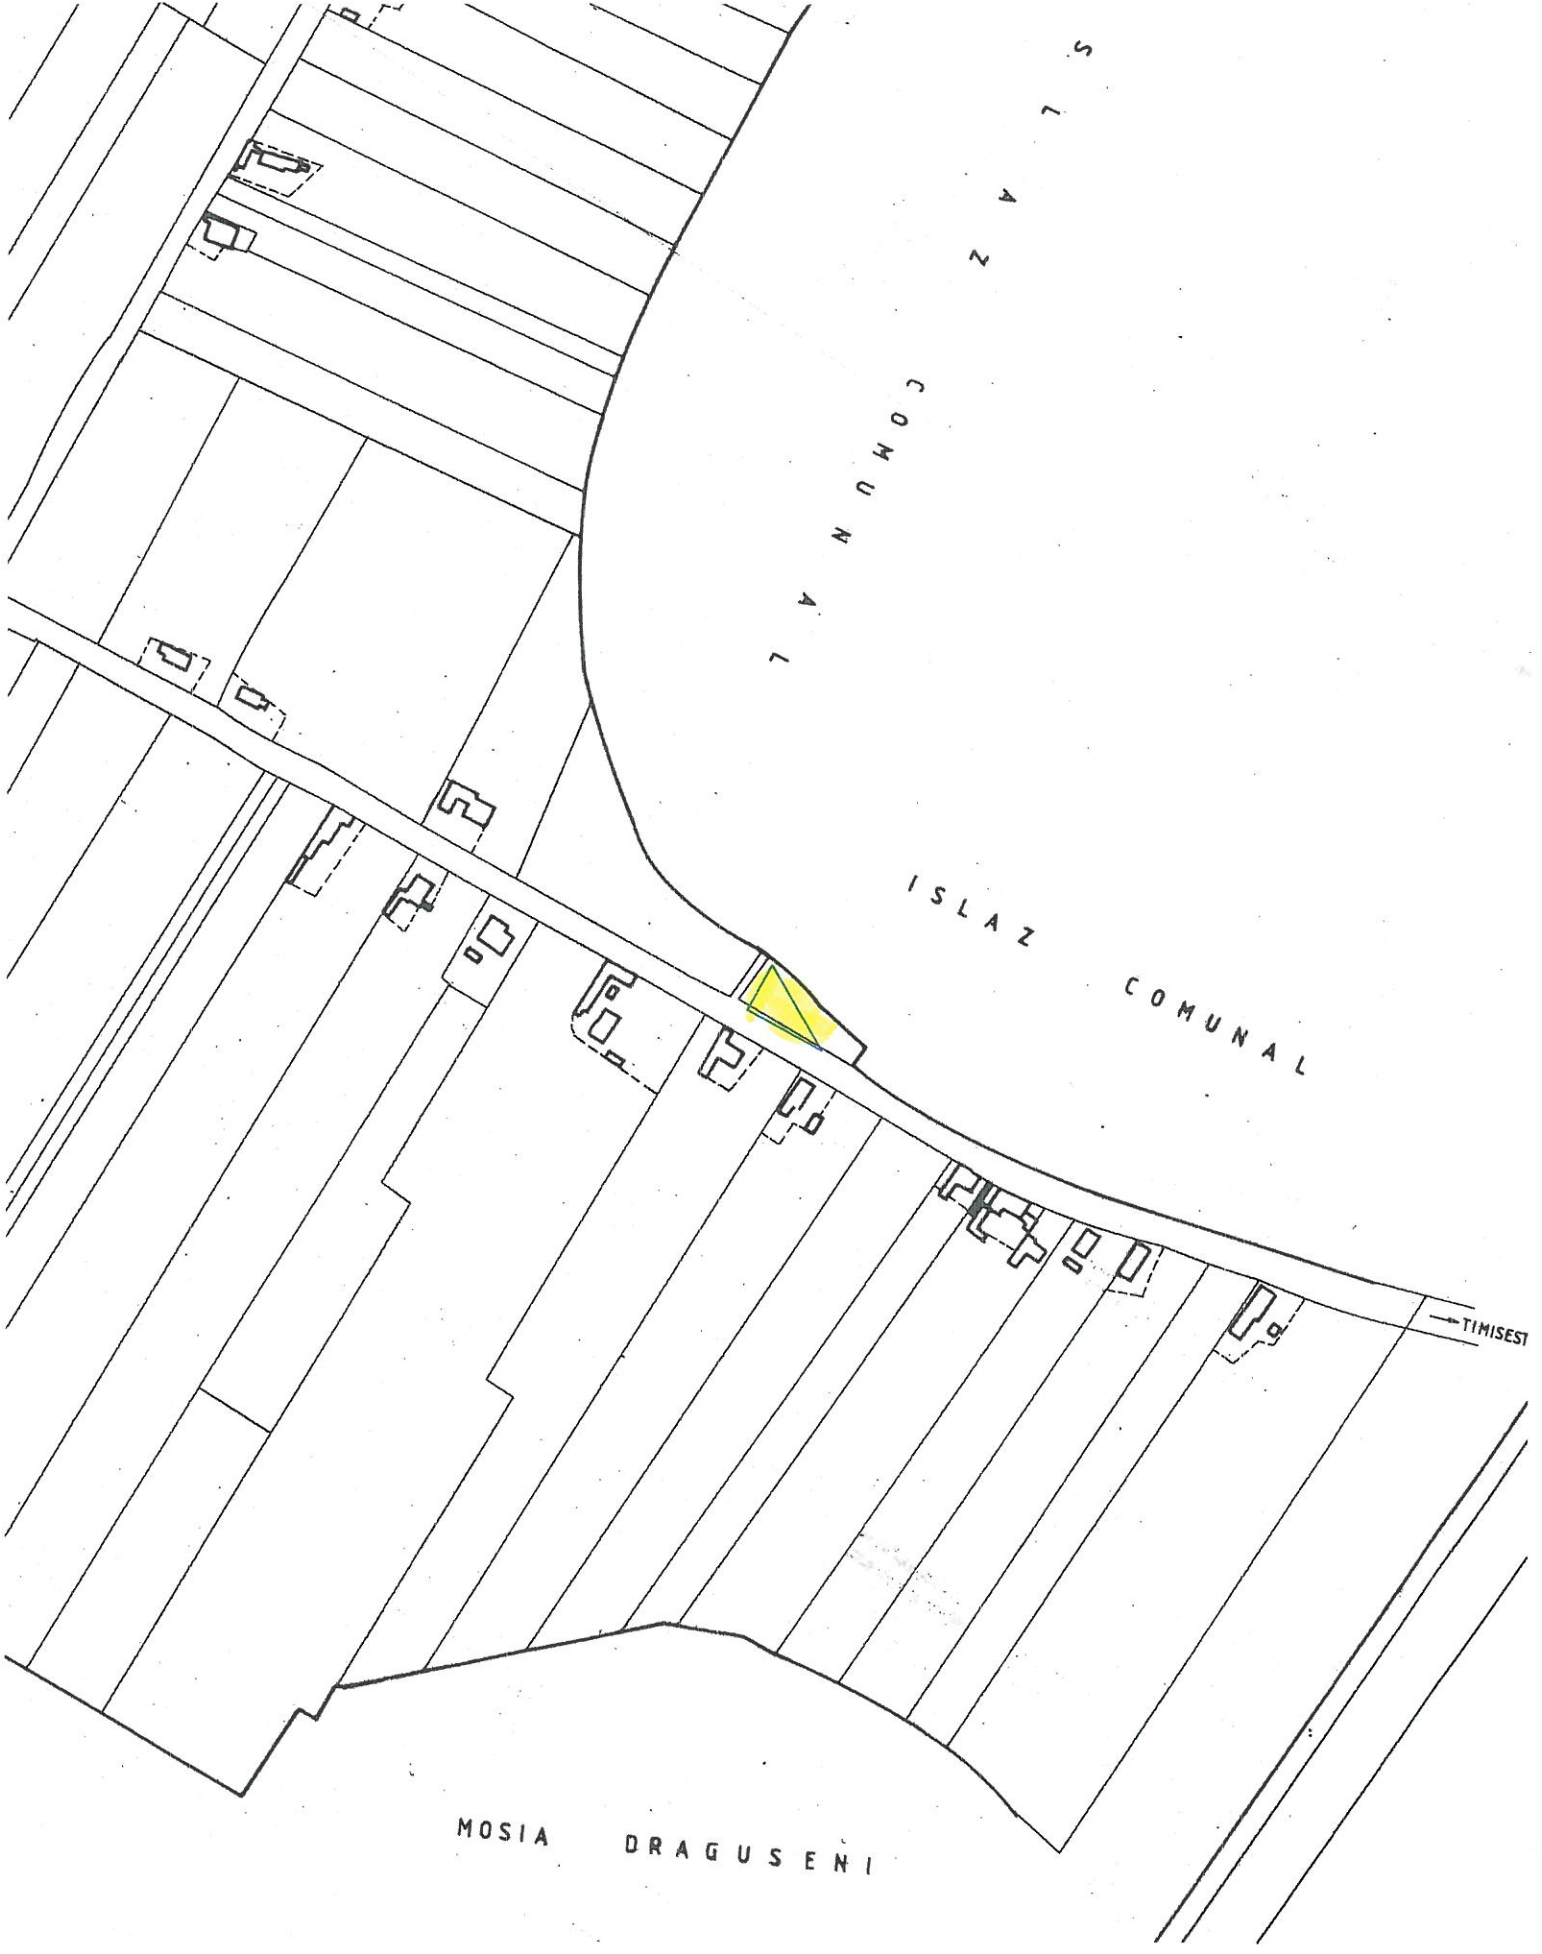

S
L
A
Z
C
O
M
U
N
A
L

I
S
L
A
Z
C
O
M
U
N
A
L

M
O
S
I
A
D
R
A
G
U
S
E
N
I

→ T
I
M
I
S
E
S
T