

ROMÂNIA  
JUDEȚUL NEAMȚ  
COMUNA DRĂGĂNEȘTI

HOTĂRÂREA  
NR. 19 DIN 07.05.2026

Privind însușirea și introducerea unui imobil- teren în domeniul privat al  
Comunei Drăgănești, Județul Neamț

**Consiliul local al comunei Drăgănești , județul Neamț, întrunit în ședință ordinară  
în data de 07.05.2026;**

Având în vedere:

- Referatul de aprobare a primarului comunei Drăgănești, nr. 885 din 07.04.2026;
- Raportul de specialitate al compartimentului urbanism nr. 886 din 07.04.2026;
- Avizul consultativ al comisiilor de specialitate ale Consiliului local Drăgănești;

În conformitate cu prevederile :

- Art.353 din OUG nr. 57/2019 privind Codul Administrativ privind bunurile din domeniul privat;
- Art.876 din Codul civil referitor la dreptul de proprietate privată;
- Legii nr. 7/1996 a cadastrului și a publicității imobiliare;

Anunțul referitor la elaborarea proiectului de act normativ NR. 890/07.04.2026;

În temeiul art.129 alin.(2) lit.c) și art. 139 alin.(3) din OUG nr. 57/2019 privind Codul administrativ cu modificările și completările ulterioare;

HOTĂRĂȘTE:

Art.1. Se aprobă introducerea în domeniul privat al comunei Drăgănești a suprafeței de teren de 420 mp, teren arabil , situată în intravilanul comunei Drăgănești, sat Șoimărești, identificată conform Planului de amplasament și delimitare conform Anexei 1 la prezenta .

Art.2. Terenul meționat la art.1 are următoarele vecinătăți :

- Nord: Islaz comuna Drăgănești
- Sud: Drum Județean;
- Est: Proprietate Woold & Fihs SRL;
- Vest: Proprietatea doamnei Morar Elena.

Art.3.- Imobilul identificat se va inscrie în inventarul bunurilor care aparțin domeniului privat al comunei și se va proceda la intabularea dreptului de proprietate în Cartea Funciară pe numel Comunei Drăgănești .

Art.4. Primarul comunei Drăgănești , prin aparatul de specialitate, va aduce la îndeplinire prevederile prezentei hotărâri.

Art.5 Prezenta hotărâre se comunică Instituției Prefectului, Primarului și compartimentelor interesate.

PREȘEDINTE DE ȘEDINȚĂ, [REDACTAT] Contrasemnează pentru legalitate,  
CONSILIER, BREABĂN MIHAIL [REDACTAT] SECRETAR GENERAL, CRISTINA GĂINĂ

Prezenta hotărâre a fost votată de consilierii locali astfel:  
8 pentru, 0 împotriva, 0 abțineri



PROCEDURI ADMINISTRATIVE OBLIGATORII			
Anterioare atestării autenticității Hotărârii Consiliului local Nr.19 din 07.05.2026			
PROCEDURA DE VOT UTILIZATĂ		Vot prin ridicarea mainii individual	
HOTĂRÂRE CU CARACTER INDIVIDUAL			
1	Hotărâre care se adoptă cu votul : Majoritatii consilierilor in funcție	Voturi necesare	5
2	Numărul consilierilor locali conform legii		9
3	Numărul consilierilor locali in funcție		9
4	Numărul consilierilor locali prezenți la adoptarea hotărârii		8
5	Număr voturi „ PENTRU „		8
6	Număr voturi „ IMPOTRIVĂ „	Voturile ABȚINERE se Numără la voturile IMPOTRIVĂ	0
7	Număr voturi „ ABȚINERE „		0
8	Numărul consilierilor locali care absenteaza motivat		0
9	Numărul consilierilor locali care absenteaza nemotivat		0
10	Numărul consilierilor locali care nu iau parte la deliberare si la adoptarea hotărârii, neavând drept de vot		0
Semnatura secretarului general al unitatii administrative teritoriale			


**Cartus cu proceduri obligatorii ulterioare adoptarii hotararii consiliului local**

PROCEDURI OBLIGATORII ULTERIOARE ADOPTĂRII HOTĂRÂRII CONSILIULUI LOCAL NR. 19/2026			
Nr. crt	OPERATIUNI EFECTUATE	DATA ZZ/LL/AN	Semnatura persoanei responsabile sa efectueze procedura
1	Adoptarea hotărârii s-a făcut cu Majoritate __ simpla, __ absoluta, __ calificata	07.05.2026	
2	Comunicarea către primar	11.05.2026	
3	Comunicarea către prefectul județului	11.05.2026	
4	Aducerea la cunostință publică	11.05.2026	
5	Comunicarea, numai in cazul celei cu caracter individual	11.05.2026	
6	Hotărârea devine obligatorie sau produce efecte juridice, dupa caz	11.05.2026	



**Plan de amplasament și delimitare a imobilului**  
**Scara 1:500**

Nr. cadastral	Suprafața măsurată a imobilului (mp)	Adresa imobilului
	420 mp	Intravilan Soimaresti, com. Draganesti, jud. Neamt
Carte Funciară nr.	Unitatea Administrativ Teritorială (UAT)	
	Draganesti	

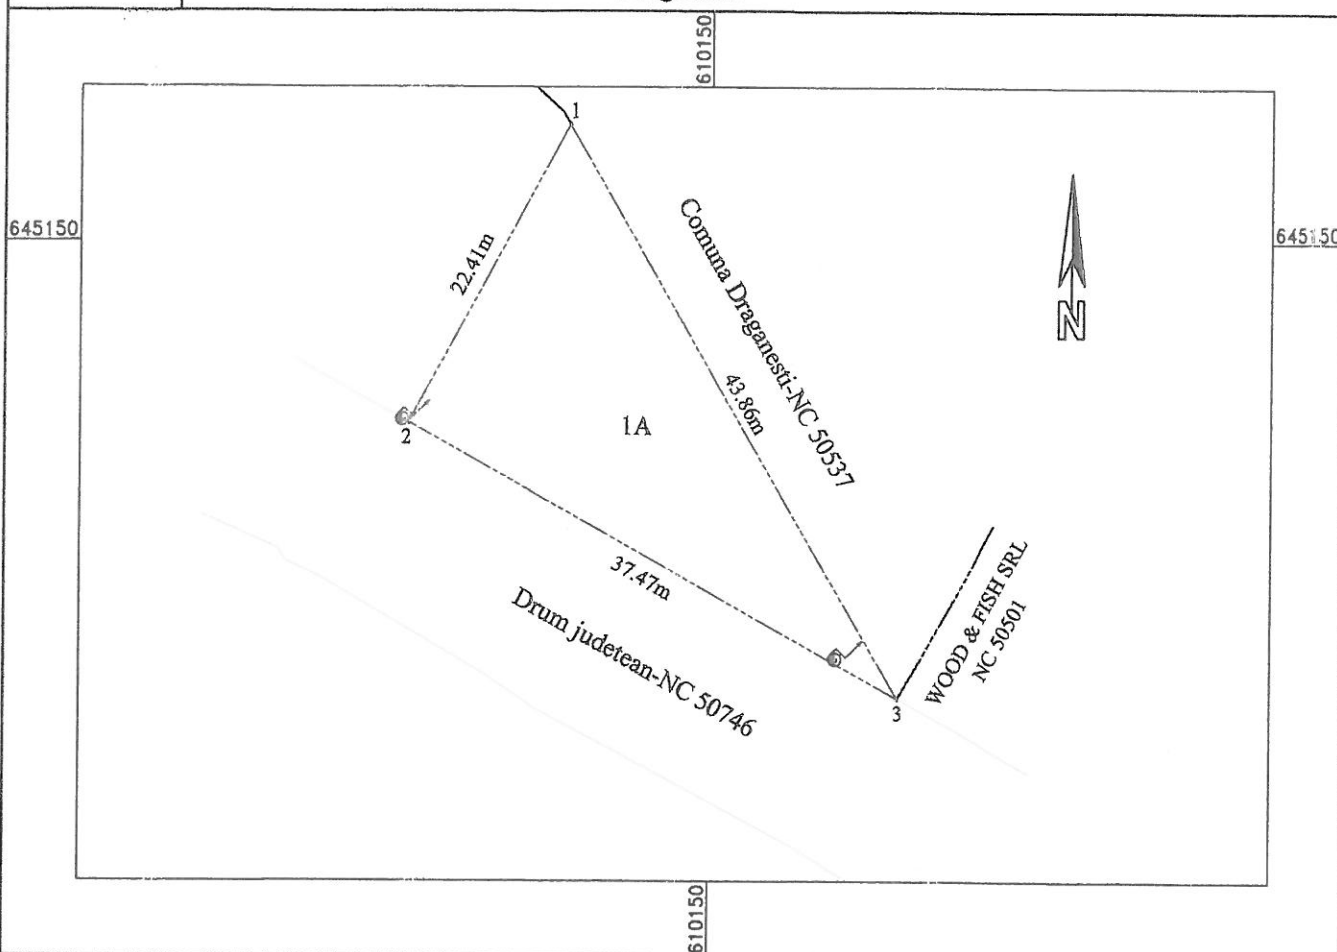

**A. Date referitoare la teren**


Nr. parcelă	Categorie de folosință	Suprafața (mp)	Mențiuni
1.	A	420	Teren neimprejmuit
Total		420	

**B. Date referitoare la construcții**

Cod construcție	Destinația	Suprafața construită la sol (mp)	Mențiuni
Total			

Suprafața totală măsurată a imobilului = 420 mp

<p>Executant :SANDULACHE I. Andrei-Ionut          Autorizatie serie RO-NT-F, nr. 0136,          Categoria B</p> <p>Confirm executarea măsurătorilor la teren, corectitudinea întocmirii          documentației cadastrale și corespondența acestora cu realitatea din teren</p> <p align="center">Data 13.06.2025</p>	<p align="center">Inspector</p> <p align="center">Confirm atribuirea numărului cadastral          și introducerea imobilului în sistemul integrat de cadastru și carte funciara</p>
---	---

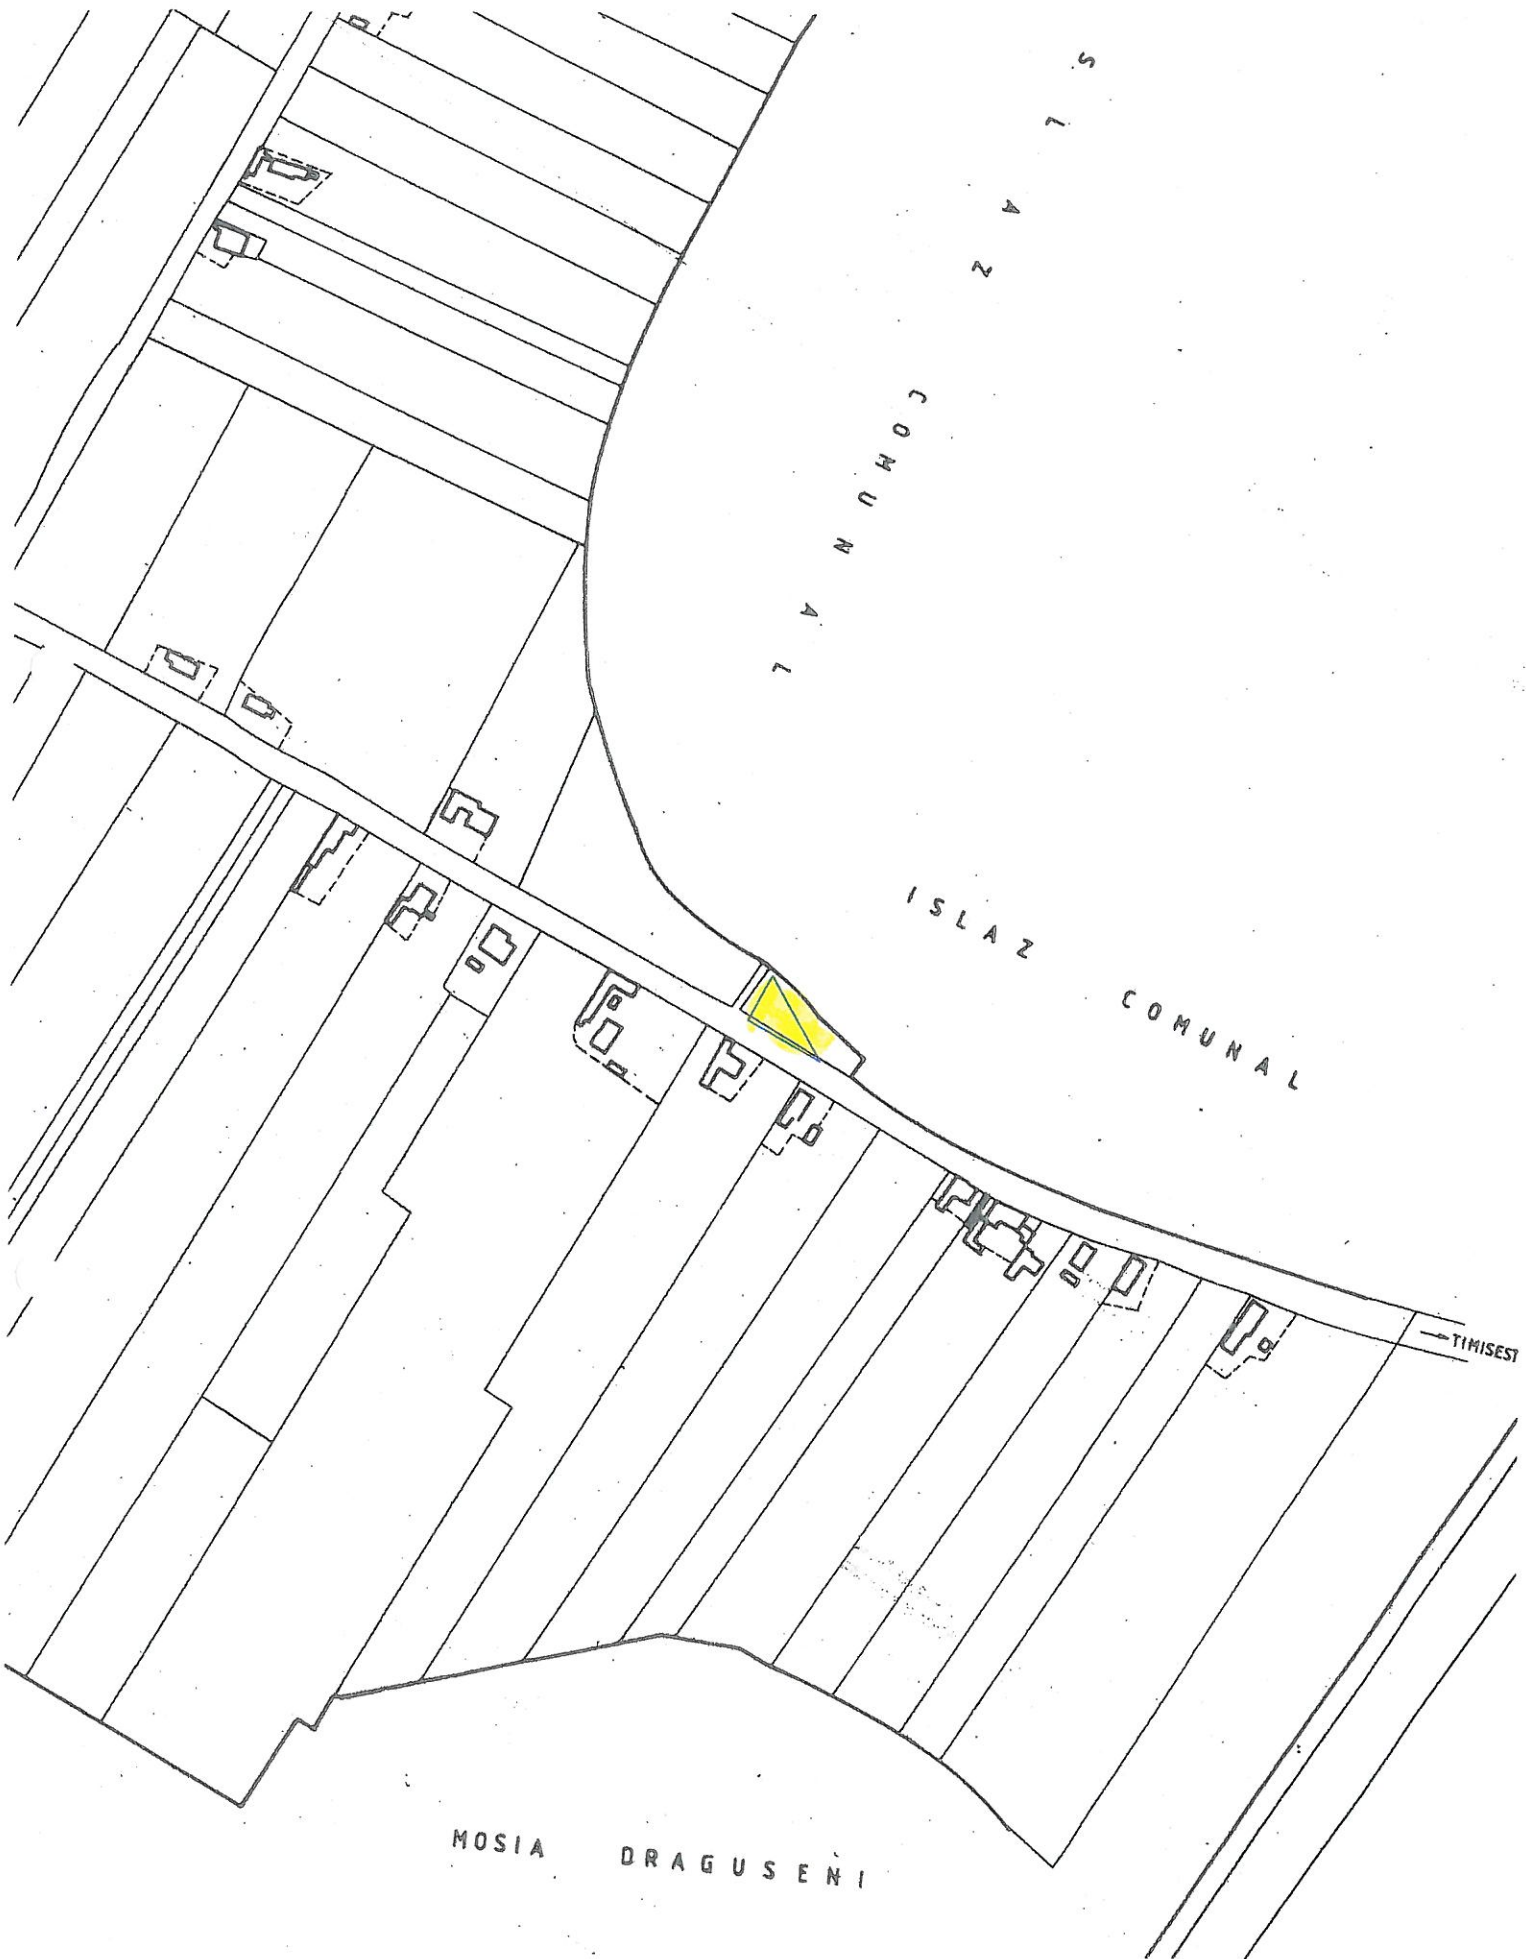

S  
L  
A  
2

COMUNAL

ISLAZ  
COMUNAL

MOSIA  
DRAGUSENI

→ TIMISEST